
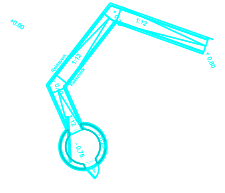


TELE BRYGGEN AS

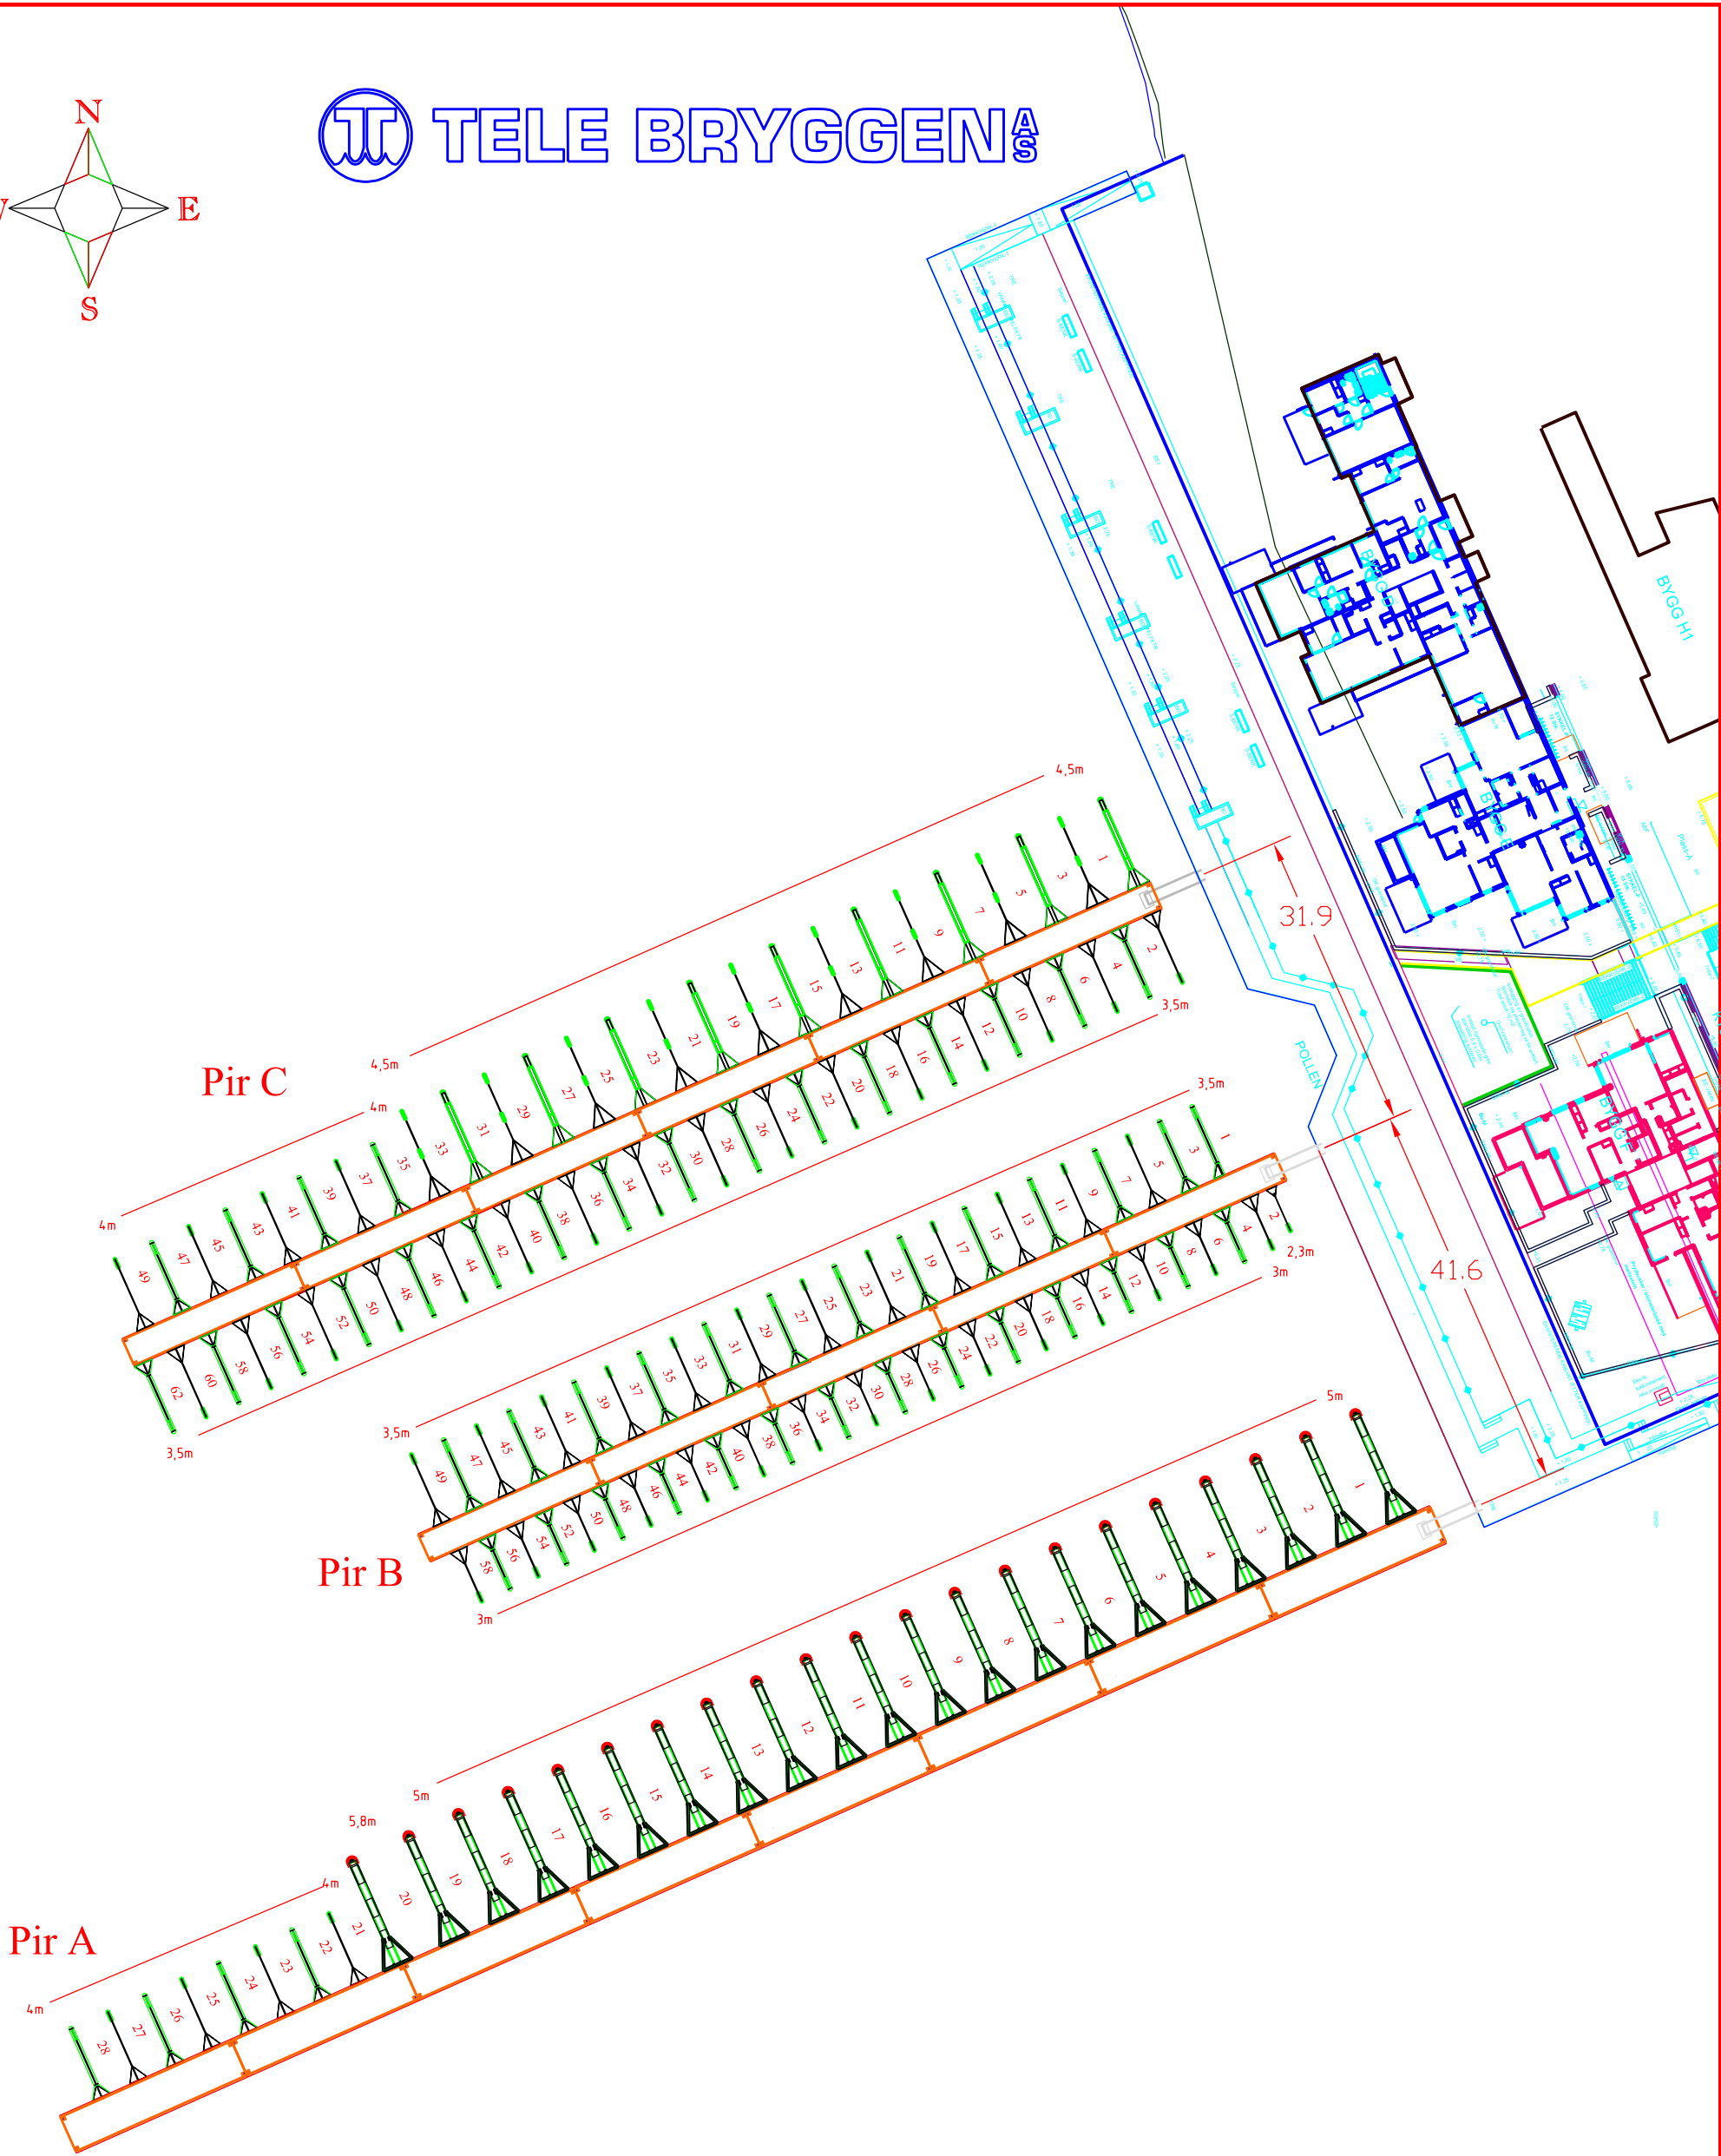

Nordre Jarlsberg Brygge AS

Totalt xx b*tplasser	
Dato	22. feb 2016
Målestokk	1 : 1000
Tegnet av	Fredrik Berg
Telebryggen AS Storvegen 51 3919 Porsgrunn Tlf. 35 55 13 90	